


SCALA 1:100

PIANO SOPPALCO

GIUNTO

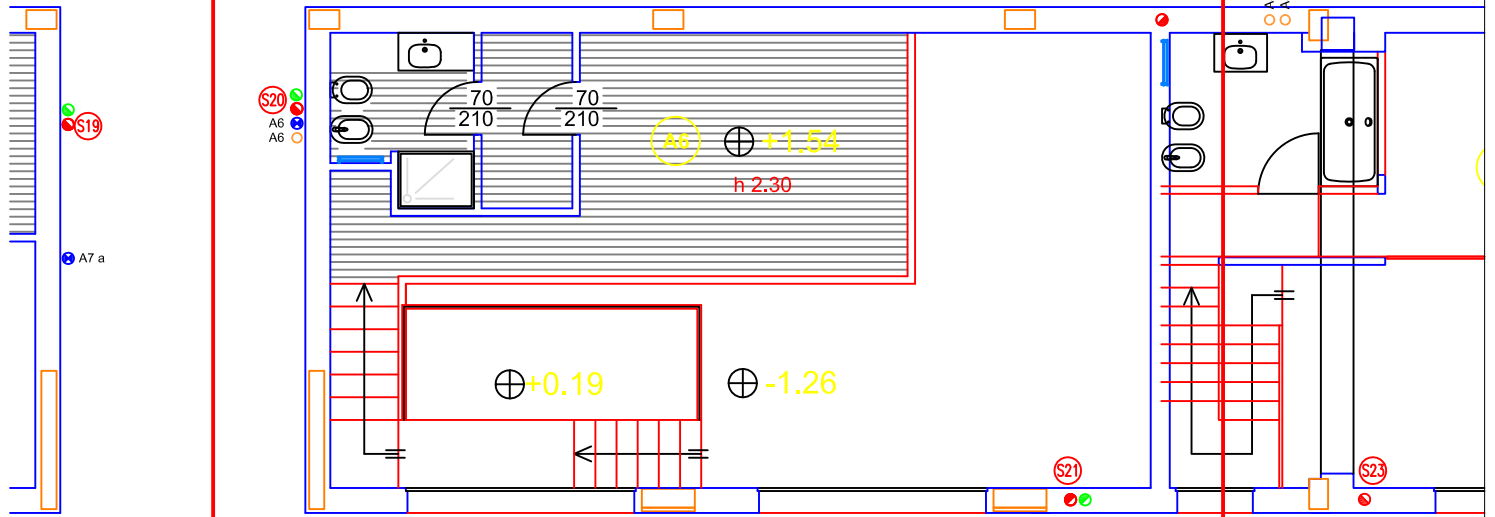

PIANO SEMINTERRATO

